

DIREZIONE DIDATTICA STATALE "FRANCESCO CRISPI"

SEDE CENTRALE

Via Barisano da Trani n° 7/9 - Palermo

PLANIMETRIA DI EMERGENZA

**Aula S4- Teresa Mattei
Italiano, Storia e Geografia
Docenti**

2 matematica e tecnologia


S1-S2-

2 Italiano storia e geografia

S3 - S4

1 aula della calma

65

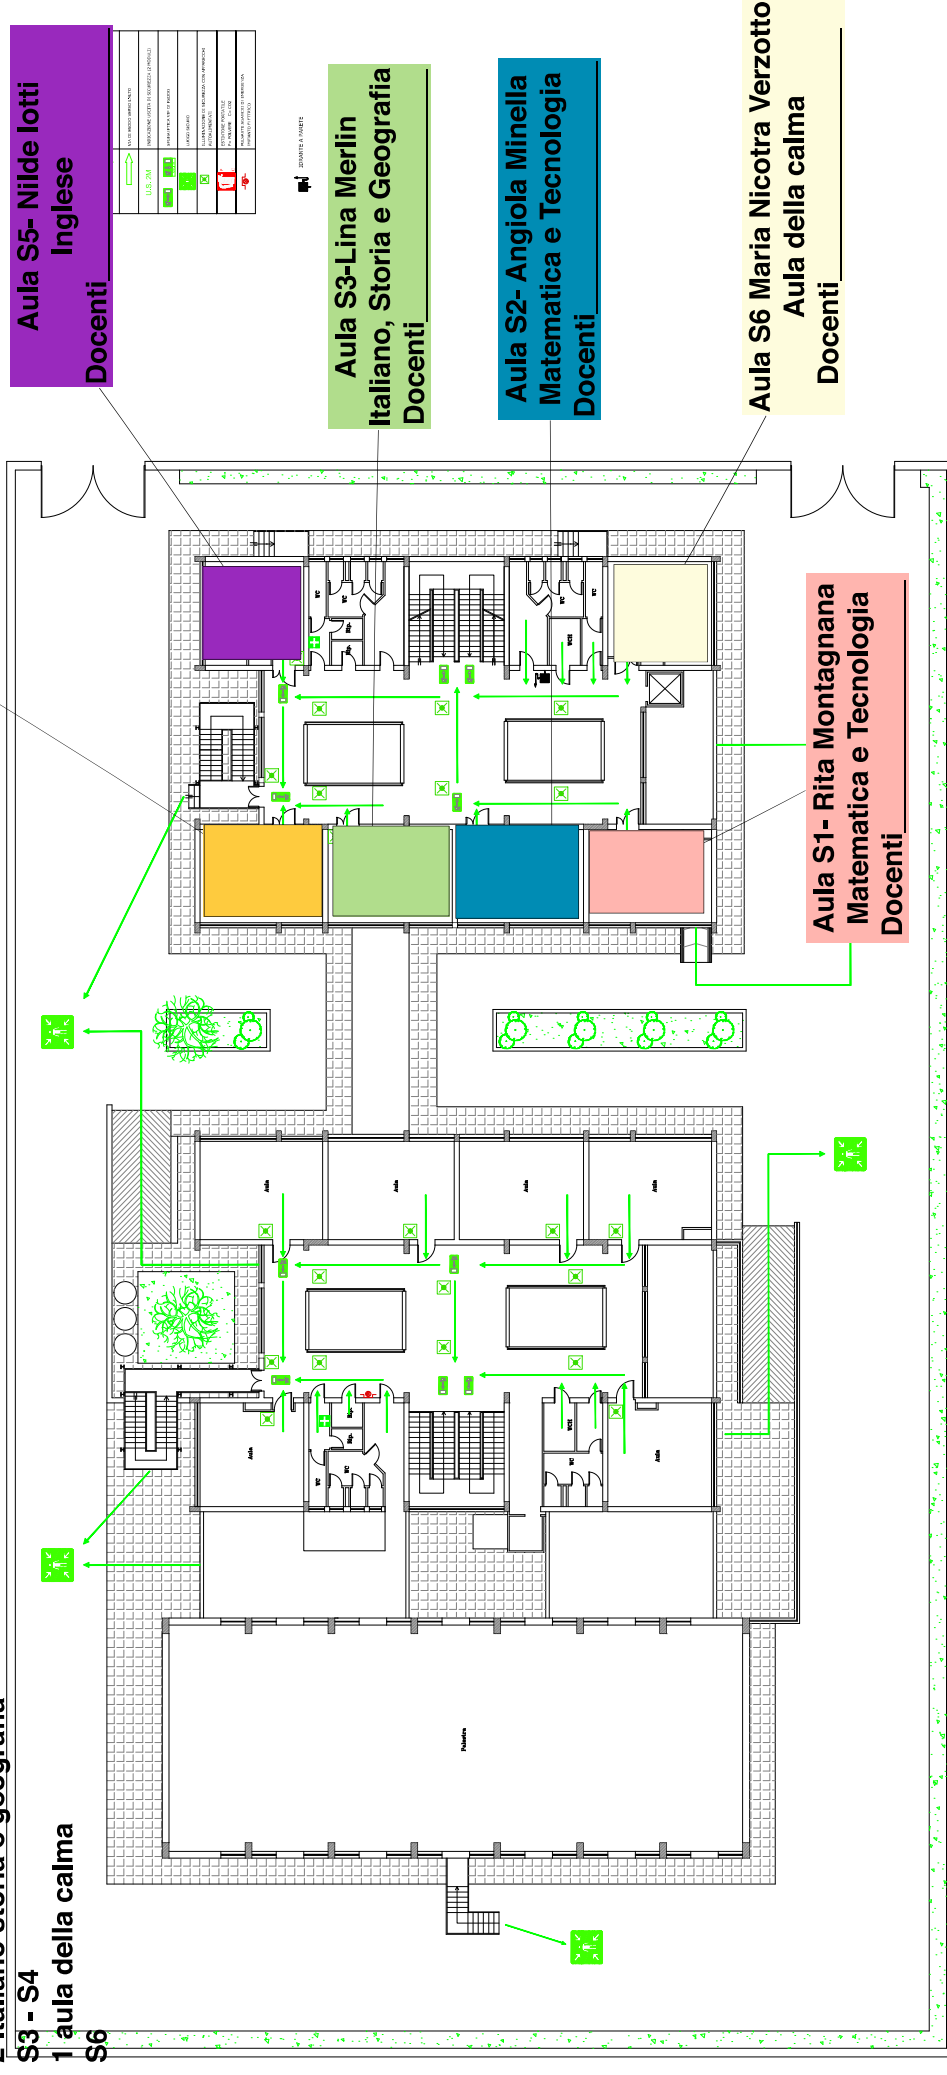

PIANTA PIANO SECONDO

SCALA 1:100